

Городской округ Архангельской области «Северодвинск»

**ЗАМЕСТИТЕЛЬ ГЛАВЫ АДМИНИСТРАЦИИ СЕВЕРОДВИНСКА
ПО ГОРОДСКОМУ ХОЗЯЙСТВУ**

РАСПОРЯЖЕНИЕ

от 20.06.2022 № 600-рз.
г. Северодвинск Архангельской области

**Об установлении публичного
сервитута**

В соответствии с пунктом 2, подпунктом 1 пункта 4 статьи 23 Земельного кодекса Российской Федерации, проектом межевания территории квартала 087, утвержденного постановлением Мэра Северодвинска от 14.04.2009 № 84:

1. Установить публичный сервитут площадью 2926 кв. м для прохода и проезда через земли кадастрового квартала 29:28:103087 и части земельных участков с кадастровыми номерами:

29:28:103087:52, местоположение установлено относительно ориентира, расположенного в границах участка. Ориентир здание. Почтовый адрес ориентира: обл. Архангельская, г. Северодвинск, ул. Серго Орджоникидзе, дом 1;

29:28:103087:54, местоположение установлено относительно ориентира, расположенного в границах участка. Почтовый адрес ориентира: установлено относительно ориентира, расположенного в границах участка. Ориентир здание. Почтовый адрес ориентира: обл. Архангельская, г. Северодвинск, ул. Серго Орджоникидзе, дом 1а;

29:28:103087:55, местоположение установлено относительно ориентира, расположенного в границах участка. Ориентир здание. Почтовый адрес ориентира: обл. Архангельская, г. Северодвинск, ул. Первомайская, дом 65;

29:28:103087:28, местоположение установлено относительно ориентира, расположенного в границах участка. Ориентир здание. Почтовый адрес ориентира: обл. Архангельская, г. Северодвинск, пр-кт Труда, дом 6;

29:28:103087:48, местоположение установлено относительно ориентира, расположенного в границах участка. Почтовый адрес ориентира: обл. Архангельская, г. Северодвинск, пр-кт Труда, дом 8;

29:28:103087:29, местоположение установлено относительно

ориентира, расположенного в границах участка. Почтовый адрес ориентира: обл. Архангельская, г. Северодвинск, пр-кт Труда, дом 12;

29:28:103087:30, местоположение установлено относительно ориентира, расположенного в границах участка. Почтовый адрес ориентира: обл. Архангельская, г. Северодвинск, пр-кт Труда, дом 14;

29:28:103087:2576, местоположение установлено относительно ориентира, расположенного за пределами участка. Почтовый адрес ориентира: установлено относительно ориентира – здания, расположенного в границах земельного участка по адресу: Архангельская область, Северодвинск, город Северодвинск, пр. Труда, дом 14А;

29:28:103087:51, местоположение установлено относительно ориентира, расположенного в границах участка. Ориентир здание. Почтовый адрес ориентира: обл. Архангельская, г. Северодвинск, ул. Серго Орджоникидзе, дом 5;

29:28:103087:50, местоположение установлено относительно ориентира, расположенного в границах участка. Ориентир здание. Почтовый адрес ориентира: обл. Архангельская, г. Северодвинск, ул. Серго Орджоникидзе, дом 3.

2. Утвердить границы публичного сервитута согласно прилагаемому графическому описанию местоположения границ публичного сервитута (номер регистрации – 261/2022).

3. Срок публичного сервитута установить бессрочно.

4. Отделу по связям со средствами массовой информации Администрации Северодвинска в течение 5 рабочих дней со дня принятия решения об установлении публичного сервитута опубликовать (обнародовать) настоящее распоряжение в бюллетене нормативно-правовых актов муниципального образования «Северодвинск» «Вполне официально», разместить полный текст распоряжения в сетевом издании «Вполне официально» (вполне-официально.рф) и на официальном интернет-сайте Администрации Северодвинска.

5. Публичный сервитут считается установленным со дня внесения сведений о нем в Единый государственный реестр недвижимости.

И.о. заместителя Главы Администрации
Северодвинска по городскому хозяйству




И.С. Сахарова

Графическое описание местоположения границ публичного сервитута на частях земельных участков с кадастровыми номерами 29:28:103087:52, 29:28:103087:50, 29:28:103087:54, 29:28:103087:51, 29:28:103087:576, 29:28:103087:55, 29:28:103087:28, 29:28:103087:48, 29:28:103087:30, 29:28:103087:29 на кадастровом плане территории кадастрового квартала 29:28:103087

Приложение к распоряжению заместителя Главы Администрации Северодвинска по городскому хозяйству от "20" 06 2022 г. № 600-рз

Адрес (местоположение) публичного сервитута: Росийская Федерация, Архангельская область, городской округ Северодвинск, город Северодвинск, проспект Труда, в районе дома 14

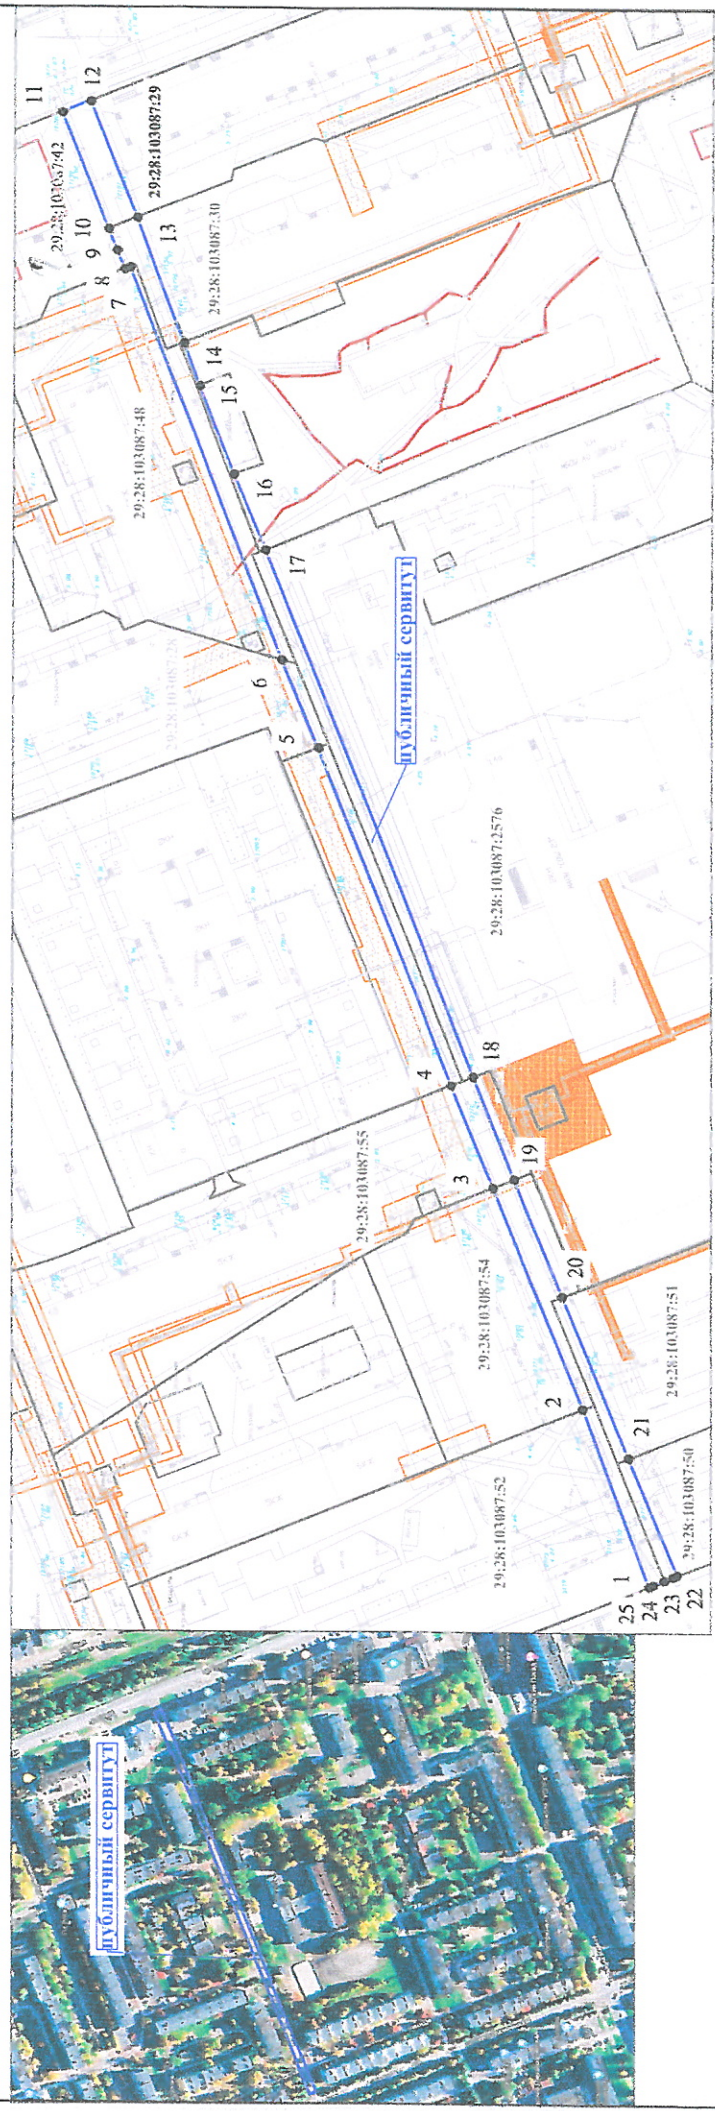

Площадь публичного сервитута - 2,25 км.м

Обозначение характерных точек границы	Координаты, м		Средняя кадастровая погрешность, м
	Система координат МСК-29 (зона 2, 6 градуса)	У	
1	652560,45	2484156,74	0,10
2	652728,40	2484253,31	0,10
3	652602,34	2484293,68	0,10
4	652514,21	2484293,64	0,10
5	652650,83	2484385,89	0,10
6	652660,44	2484402,38	0,10
7	652701,79	2484517,38	0,10
8	652703,34	2484516,98	0,10
9	652705,38	2484522,14	0,10
10	652707,70	2484525,01	0,10
11	652720,35	2484559,96	0,10
12	652712,79	2484561,00	0,10
13	652690,92	2484531,09	0,10

Обозначение характерных точек границы	Координаты, м		Средняя кадастровая погрешность, м
	Система координат МСК-29 (зона 2, 6 градуса)	У	
14	652682,19	2484496,84	0,10
15	652685,98	2484465,11	0,10
16	652573,53	2484467,89	0,10
17	652644,66	2484440,13	0,10
18	652598,24	2484296,05	0,10
19	652596,97	2484268,00	0,10
20	652584,04	2484235,98	0,10
21	652583,95	2484191,97	0,10
22	652525,75	2484159,87	0,10
23	652533,93	2484159,39	0,10
24	652556,29	2484158,42	0,10
25	652551,31	2484157,20	0,10
1	652560,45	2484156,74	0,10

- Условные обозначения:
- кадастровый номер кадастрового квартала;
 - кадастровый номер земельного участка;
 - характерная точка границы, сведения о которой позволяют однозначно определить ее положение на местности;
 - неоправдаваемые границы публичного сервитута;
 - существующая часть границы, сведения о которой достаточны для определения её местоположения;
 - зона с особыми условиями использования.

Примечание:

Метод определения координат: метод спутниковой радиолокационной навигационной системы «Глобал позиционг систем» (ГЛОНАСС).



Номер регистрации	17022	Масштаб	1:2000
ООО "Бюро кадастровых услуг"		Кадастровый инженер	Петров А.А.
Дата	29.04.2022	Листов	1