



Городской округ Архангельской области «Северодвинск»

**ЗАМЕСТИТЕЛЬ ГЛАВЫ АДМИНИСТРАЦИИ СЕВЕРОВДВИНСКА
ПО ГОРОДСКОМУ ХОЗЯЙСТВУ**

РАСПОРЯЖЕНИЕ

от 20.06.2022 № 602-рз
г. Северодвинск Архангельской области

**Об установлении публичного
сервитута**

В соответствии с пунктом 2, подпунктом 1 пункта 4 статьи 23 Земельного кодекса Российской Федерации, проектом межевания территории квартала 048, утвержденного постановлением Администрации муниципального образования «Северодвинск» от 22.04.2010 № 163-па:

1. Установить публичный сервитут площадью 458 кв. м для прохода и проезда через земельные участки с кадастровыми номерами:

29:28:102048:11, местоположение установлено относительно ориентира, расположенного в границах участка. Почтовый адрес ориентира: обл. Архангельская, г. Северодвинск, ул. Полярная, дом 39;

29:28:102048:1, местоположение установлено относительно ориентира, расположенного в границах участка. Почтовый адрес ориентира: установлено относительно ориентира – здания нежилого, расположенного в границах земельного участка по адресу: обл. Архангельская, г. Северодвинск, ул. Полярная, д. 41.

2. Утвердить границы публичного сервитута согласно прилагаемому графическому описанию местоположения границ публичного сервитута (номер регистрации – 260/2022).

3. Срок публичного сервитута установить бессрочно.

4. Отделу по связям со средствами массовой информации Администрации Северодвинска в течение 5 рабочих дней со дня принятия решения об установлении публичного сервитута опубликовать (обнародовать) настоящее распоряжение в бюллетене нормативно-правовых актов муниципального образования «Северодвинск» «Вполне официально», разместить полный текст распоряжения в сетевом издании «Вполне официально» (вполне-официально.рф) и на официальном интернет-сайте Администрации Северодвинска.

5. Публичный сервитут считается установленным со дня внесения сведений о нем в Единый государственный реестр недвижимости.


И.о. заместителя Главы Администрации
Северодвинска по городскому хозяйству



И.С. Сахарова

Графическое описание местоположения границ публичного сервитута на частях земельных участков с кадастровыми номерами 29:28:102048:11, 29:28:102048:1 на кадастровом плане территории кадастрового квартала 29:28:102048 от "20" 06 2022 г. № 602-пз

Приложение к распоряжению заместителя Главы Администрации Северодвинска по городскому хозяйству

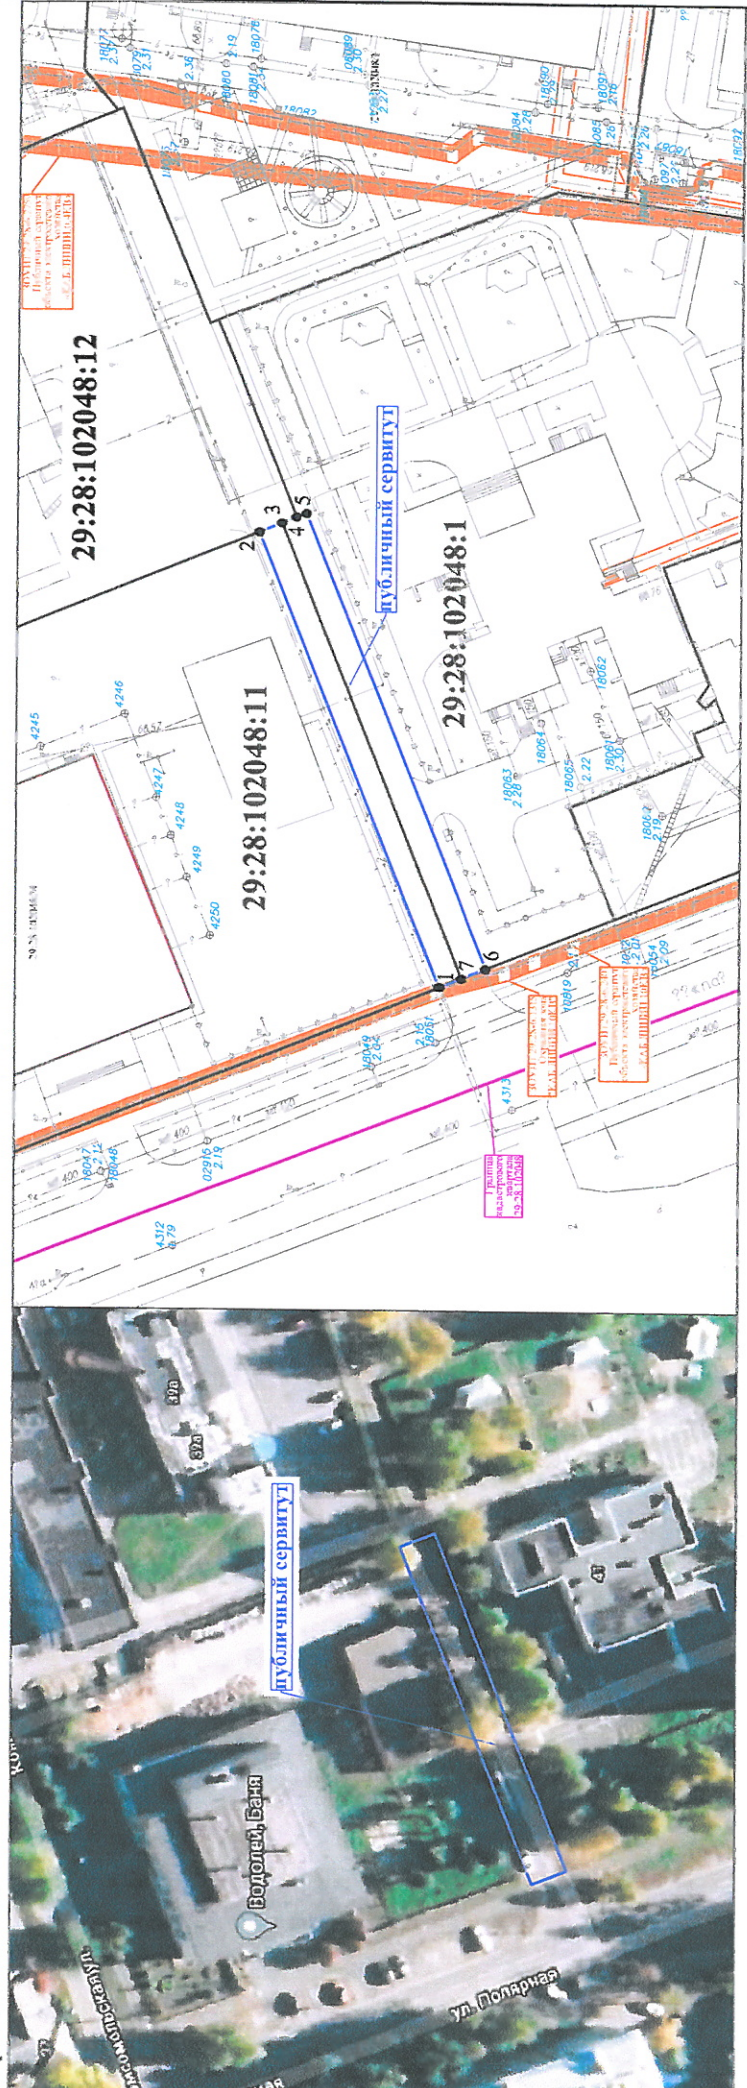

Площадь публичного сервитута - 458 кв.м

Обозначение характерных точек границы	Координаты, м		Средняя квадратическая погрешность, м
	Х	У	
1	652181.82	2486618.11	0.10
2	652206.41	2486680.17	0.10
3	652203.38	2486681.42	0.10
4	652201.40	2486682.24	0.10
5	652200.07	2486682.77	0.10
6	652175.45	2486620.67	0.10
7	652178.80	2486619.32	0.10
1	652181.82	2486618.11	0.10

Условные обозначения:
 - кадастровый номер кадастрового квартала;
 - кадастровый номер земельного участка;
 - характерная точка границы, сведения о которой позволяют однозначно определить ее положение на местности;
 - искириваемые границы публичного сервитута;
 - существующая часть границы, сведения о которой достаточны для определения ее местоположения;
 - зона с особыми условиями использования.

Примечание:
 Метод определения координат: метод ступенчатых геометрических измерений (определений).

29:28:102048 :1
 1 ●

Общество с ограниченной ответственностью
БЮРО КАДАСТРОВЫХ УСЛУГ

Номер регистрации: 260 / 2022
 ООО "Бюро кадастровых услуг"
 Кадастровый инженер: Петров А.А.
 Подпись: [Signature]
 Дата: 29.04.2022
 Масштаб: 1:1000
 Лист 1 из 1