



Городской округ Архангельской области «Северодвинск»

**ЗАМЕСТИТЕЛЬ ГЛАВЫ АДМИНИСТРАЦИИ СЕВЕРОДВИНСКА  
ПО ГОРОДСКОМУ ХОЗЯЙСТВУ**

**РАСПОРЯЖЕНИЕ**

от *18.10.2022* № *1105-рз*.....  
г. Северодвинск Архангельской области

**Об установлении публичного  
сервитута**

На основании ходатайства общества с ограниченной ответственностью «Автодороги» от 29.09.2022 вх. № 04-06-01/5273, в соответствии с главой V.7 Земельного кодекса Российской Федерации, пунктом 1 части 5 статьи 4 Федерального закона от 31.07.2020 № 254-ФЗ «Об особенностях регулирования отдельных отношений в целях реализации приоритетных проектов по модернизации и расширению инфраструктуры и о внесении изменений в отдельные законодательные акты Российской Федерации», распоряжением Правительства Российской Федерации от 07.09.2020 № 2278-р «Об особенностях регулирования отдельных отношений в целях модернизации и расширения магистральной инфраструктуры и о внесении изменений в отдельные законодательные акты Российской Федерации», постановлением Правительства Архангельской области от 24.01.2022 № 19-пп «Об утверждении областной адресной инвестиционной программы на 2022 год и на плановый период 2023 и 2024 годов», постановлением министерства строительства и архитектуры Архангельской области от 29.12.2021 № 74-па «Об утверждении генерального плана городского округа Архангельской области «Северодвинск», постановлением Администрации Северодвинска от 06.06.2022 № 246-па «Об утверждении проекта планировки и проекта межевания территории для размещения линейного объекта «Строительство окружной дороги (соединение ул. Окружной с ул. Юбилейной в г. Северодвинске)», на основании муниципального контракта от 13.01.2020 № 0334-19-УГиЗО:

1. Установить в пользу общества с ограниченной ответственностью «Автодороги» (ОГРН: 1032900018832, ИНН: 2901115427) публичный сервитут площадью 785 кв. м для строительства объекта транспортной инфраструктуры в отношении части земельного участка с кадастровым

номером 29:28:107124:32 (29:28:000000:667), обл. Архангельская, г. Северодвинск, ж/д Исакогорка-Северодвинск, ж/д Северодвинск-Ненокса.

2. Утвердить границы публичного сервитута согласно прилагаемому графическому описанию местоположения границ публичного сервитута (номер регистрации – 645/2022).

3. Срок публичного сервитута установить по 31.12.2022.

4. Обоснованием необходимости установления публичного сервитута является муниципальный контракт от 13.01.2020 № 0334-19-УГиЗО, заключенный между Администрацией муниципального образования «Северодвинск» и обществом с ограниченной ответственностью «Автодороги».

5. Владелец публичного сервитута обязан привести земельный участок в состояние, пригодное для использования в соответствии с видом разрешенного использования, снести инженерное сооружение, размещенное на основании публичного сервитута, в сроки, предусмотренные пунктом 8 статьи 39.50 Земельного кодекса Российской Федерации.

6. Владелец публичного сервитута вправе до окончания срока публичного сервитута обратиться с ходатайством об установлении публичного сервитута на новый срок.

7. Отделу по связям со средствами массовой информации Администрации Северодвинска в течение 5 рабочих дней со дня принятия решения об установлении публичного сервитута разместить настоящее распоряжение на официальном интернет-сайте Администрации Северодвинска.

8. Публичный сервитут считается установленным со дня внесения сведений о нем в Единый государственный реестр недвижимости.


Заместитель Главы Администрации  
Северодвинска по городскому хозяйству



М.Ю. Тарасов



Графическое описание местоположения границ публично сервитута на земельном участке с кадастровым номером 29:28:107124:32/29:28:000000:667 на кадастровом плане территории кадастрового квартала 29:28:107124

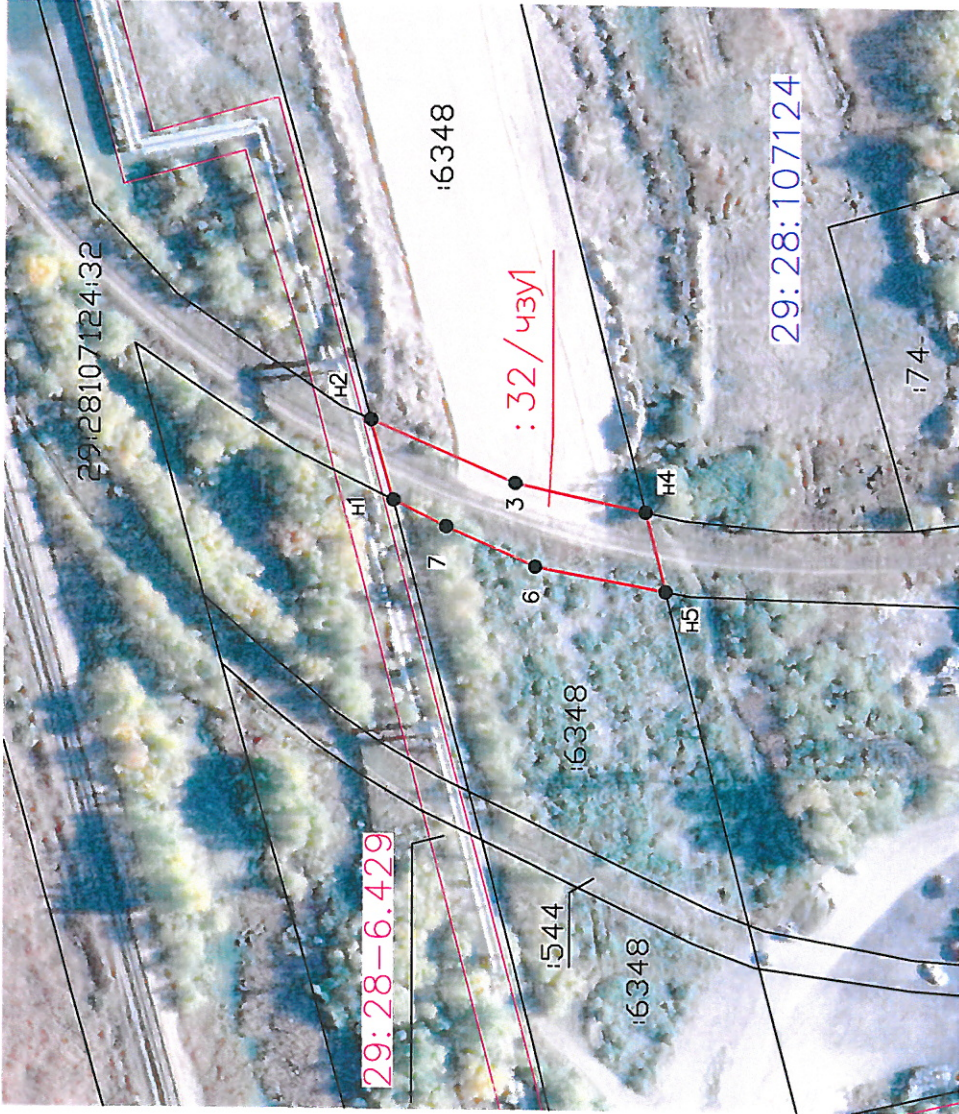

Масштаб 1:1000

Условные обозначения:


- H1 - обозначение характерной точки земельной точки участка, предполагаемого к использованию
- - границы предполагаемых к использованию земель
- :1:1 - обозначение земельного участка, сведения о котором содержатся в ЕГРН
- - граница земельного участка, сведения о котором содержатся в ЕГРН
- - граница кадастрового квартала
- 29:28-6.429 - обозначение ЗОУИТ

Система координат МСК-29 зона 2  
Формат листа А3

*Копия плана от 06/05/2022*

Утверждена  
распоряжением заместителя Главы Администрации  
Северодвинска по городскому хозяйству  
от "18" 10 2022 г. № 1105-18

Фрагмент карты градостроительного зонирования  
территории сельских населенных пунктов и межселенные территории  
Масштаб 1:5000

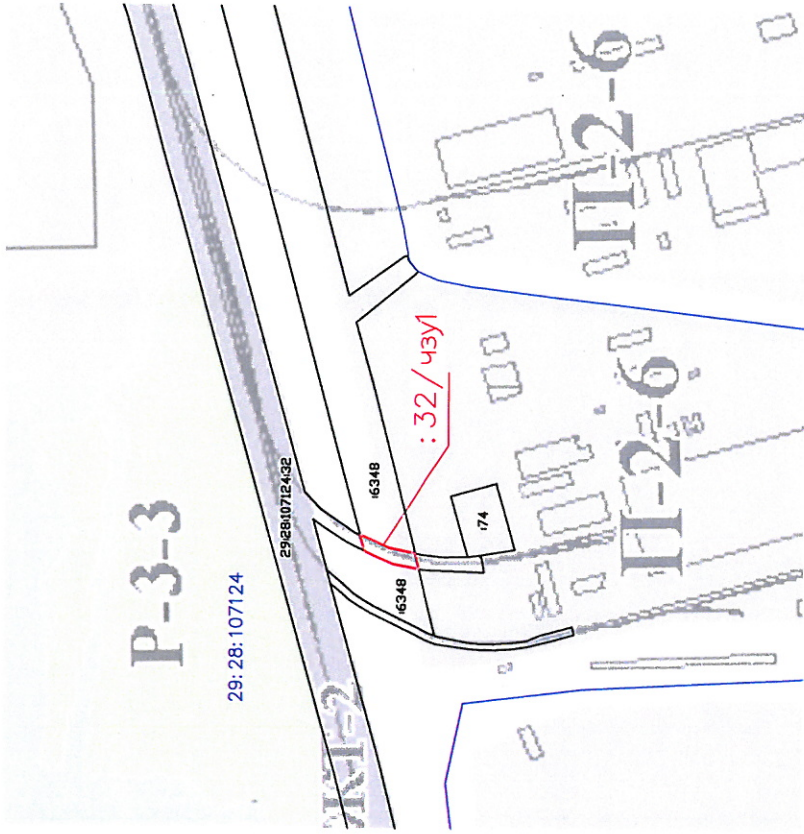

Условный номер земельного участка :32/чзу1		Площадь части земельного участка 785 м2		Метод определения координат и средняя квадратическая погрешность положения характерной точки (Мт), м	
Обозначение характерных точек границ	Координаты, м		Y	X	Метод спутниковых геодезических измерений (определений), Мт=0,10 м
	X	Y			
H1	650866.33	2486887.85			
H2	650870.73	2486903.44			
3	650842.52	2486891.31			
H4	650816.81	2486885.86			
H5	650812.92	2486870.45			
6	650838.54	2486875.05			
7	650856.00	2486882.74			
H1	650866.33	2486887.85			