ПРОЕКТ ПЛАНИРОВКИ ТЕРРИТОРИИ ЛИНЕЙНОГО ОБЪЕКТА
в целях строительства дороги по пр.Победы по адресу:
Архангельская обл., г.Северодвинск, пр.Победы от пр.Морского до ул.Кирилкина.
Чертёж границ зон планируемого размещения линейного объекта
(утверждаемая часть)

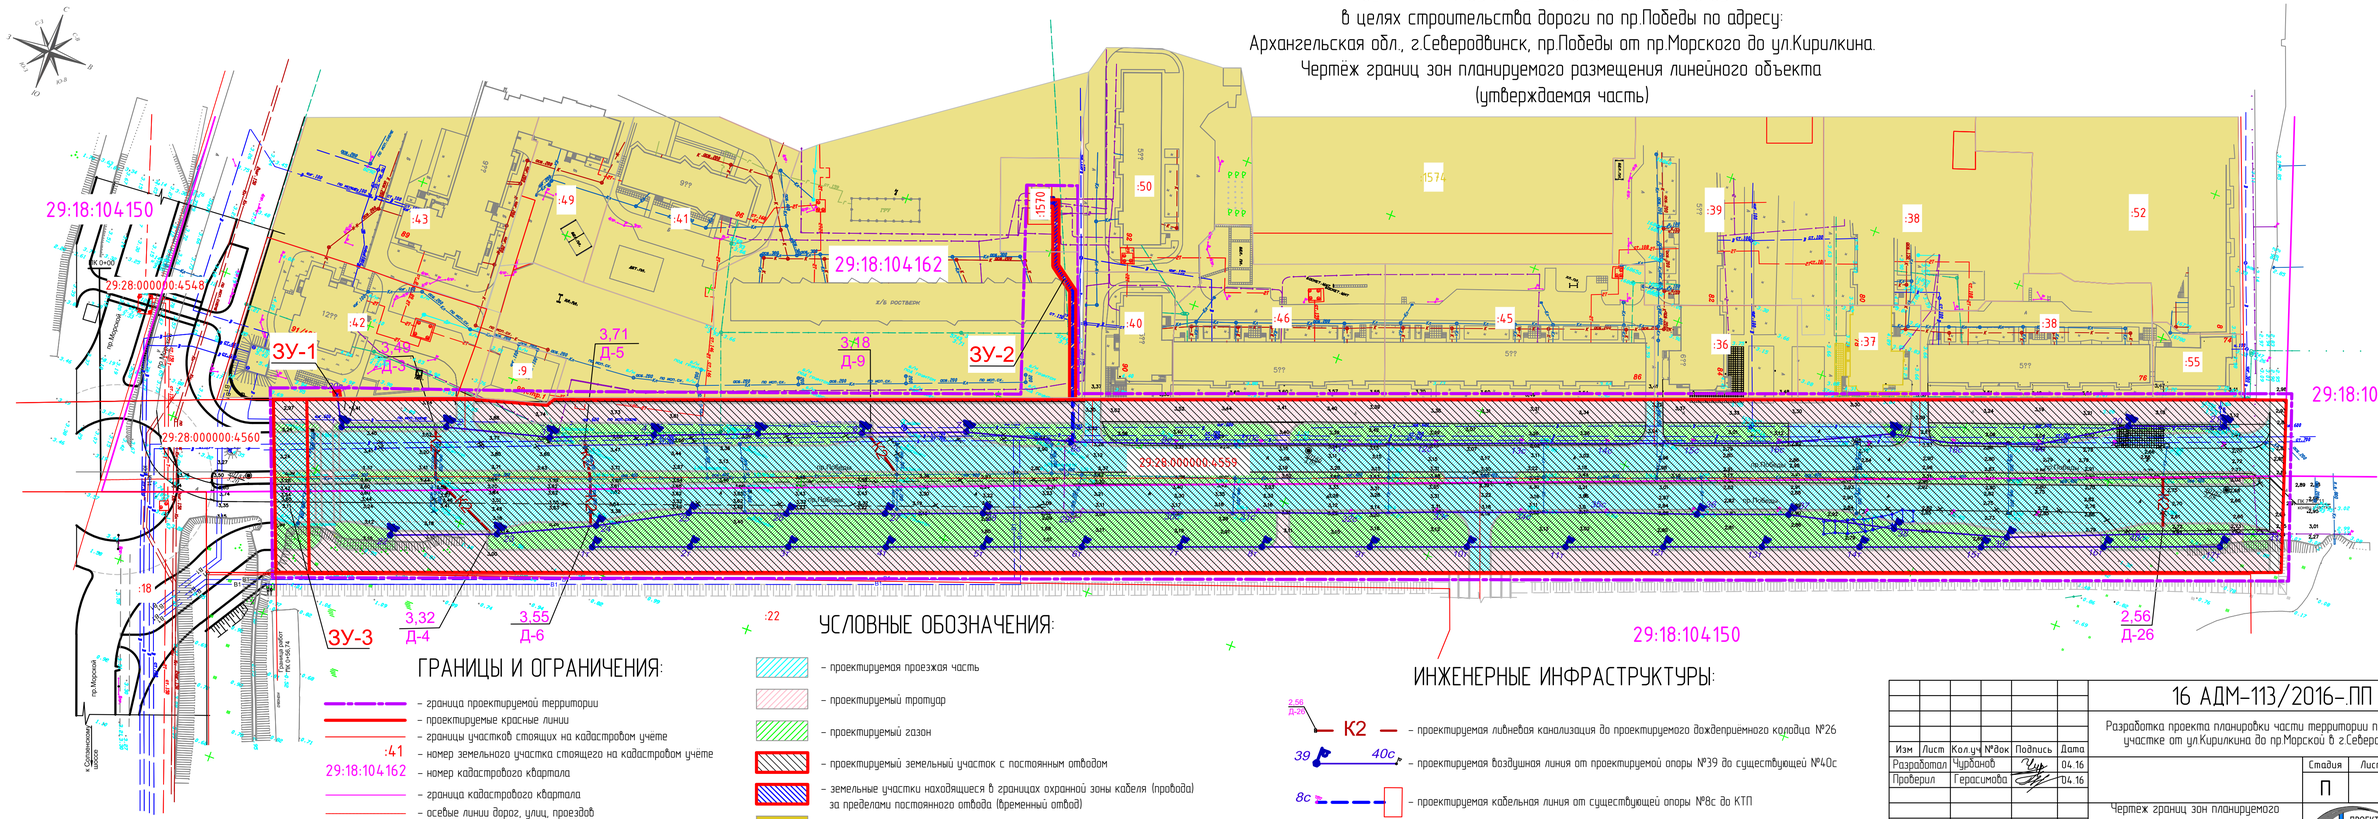

ГРАНИЦЫ И ОГРАНИЧЕНИЯ:

- граница проектируемой территории
- проектируемые красные линии
- границы участков стоящих на кадастровом учёте
:41 – номер земельного участка стоящего на кадастровом учёте
29:18:104162 – номер кадастрового квартала
- граница кадастрового квартала
- осевые линии дорог, улиц, проездов

УСЛОВНЫЕ ОБОЗНАЧЕНИЯ:

- проектируемая проезжая часть
- проектируемый тротуар
- проектируемый газон
- проектируемый земельный участок с постоянным отводом
- земельные участки находящиеся в границах охранной зоны кабеля (провода) за пределами постоянного отвода (временный отвод)
- территория жилой застройки

ИНЖЕНЕРНЫЕ ИНФРАСТРУКТУРЫ:

2,56 Д-26 — К2 — проектируемая ливневая канализация до проектируемого дождеприемного колодца №26

39 — 40с — проектируемая воздушная линия от проектируемой опоры №39 до существующей №40с

8с — проектируемая кабельная линия от существующей опоры №8с до КТП

Изм	Лист	Кол.уч	№док	Подпись	Дата
Разработал		Чурбанов			04.16
Проверил		Герасимова			04.16
Нормоконтр		Ботова			04.16

16 АДМ-113/2016-ПП

Разработка проекта планировки части территории пр.Победы на участке от ул.Кирилкина до пр.Морской в г.Северодвинске

Стадия	Лист	Листов
П		

Чертеж границ зон планируемого размещения линейного объекта (утверждаемая часть). М1:500

ПРОЕКТНО-СМЕТНОЕ БЮРО АГРОПРОМДОРСТРОЙ

Согласовано

Взам.инв.№ | Подп. и дата | Инв. № подл

Формат А4х4 (297х841)